

**NDMA**  
architectures

**NDMA**  
architectures  
33 boulevard de la Marne  
76000 ROUEN  
mail: [contact@ndma-architectures.fr](mailto:contact@ndma-architectures.fr)  
tel: 06 13 82 45 73  
N° inscription à l'ordre: S17422 N° SIRET: 81099229700038



PROJET RESIDENTIEL, COMMERCES,  
RESIDENCE ET HABITAT INCLUSIF  
*VAL DE REUIL (27)*

ESQUISSE D'AMENAGEMENT

n° projet:  
23 020

n° indice:

Date d'édition:  
02.02.24

**AVP**





1: Plan de Masse existant  
1 : 1000 | EXISTANT

PERIMETRE DE L'OPERATION



PROFIL EXISTANT  
2.02.10



LOT 2  
PCVD 11846 M<sup>2</sup>

# PLAN MASSE PROGRAMME

Echelle: 1:1000

# PROJET RESIDENTIEL, COMMERCES, RESIDENCE ET HABITAT INCLUSIF

VAL DE REUIL (27)

# NDMA

architectures



47b, rue Bouvreuil  
76000 ROUEN



09 80 99 75 47



[ndma@ndma-architectures.fr](mailto:ndma@ndma-architectures.fr)



## DIVISION

n° projet:  
23 020


n° indice:



Date d'édition:  
02.02.24

**AVP**



Nom	Commentaires	Surface
LOT 0	DIVISION PRIMAIRE	5351,00 m <sup>2</sup>
LOT 0	Atribution ville	330,40 m <sup>2</sup>
		5681,40 m <sup>2</sup>
LOT 1	PCVD	1104,65 m <sup>2</sup>
		1104,65 m <sup>2</sup>
LOT 2	PCVD	11846,50 m <sup>2</sup>
LOT 2	Atribution ville	1433,00 m <sup>2</sup>
		13279,50 m <sup>2</sup>
Total général:		20065,55 m <sup>2</sup>

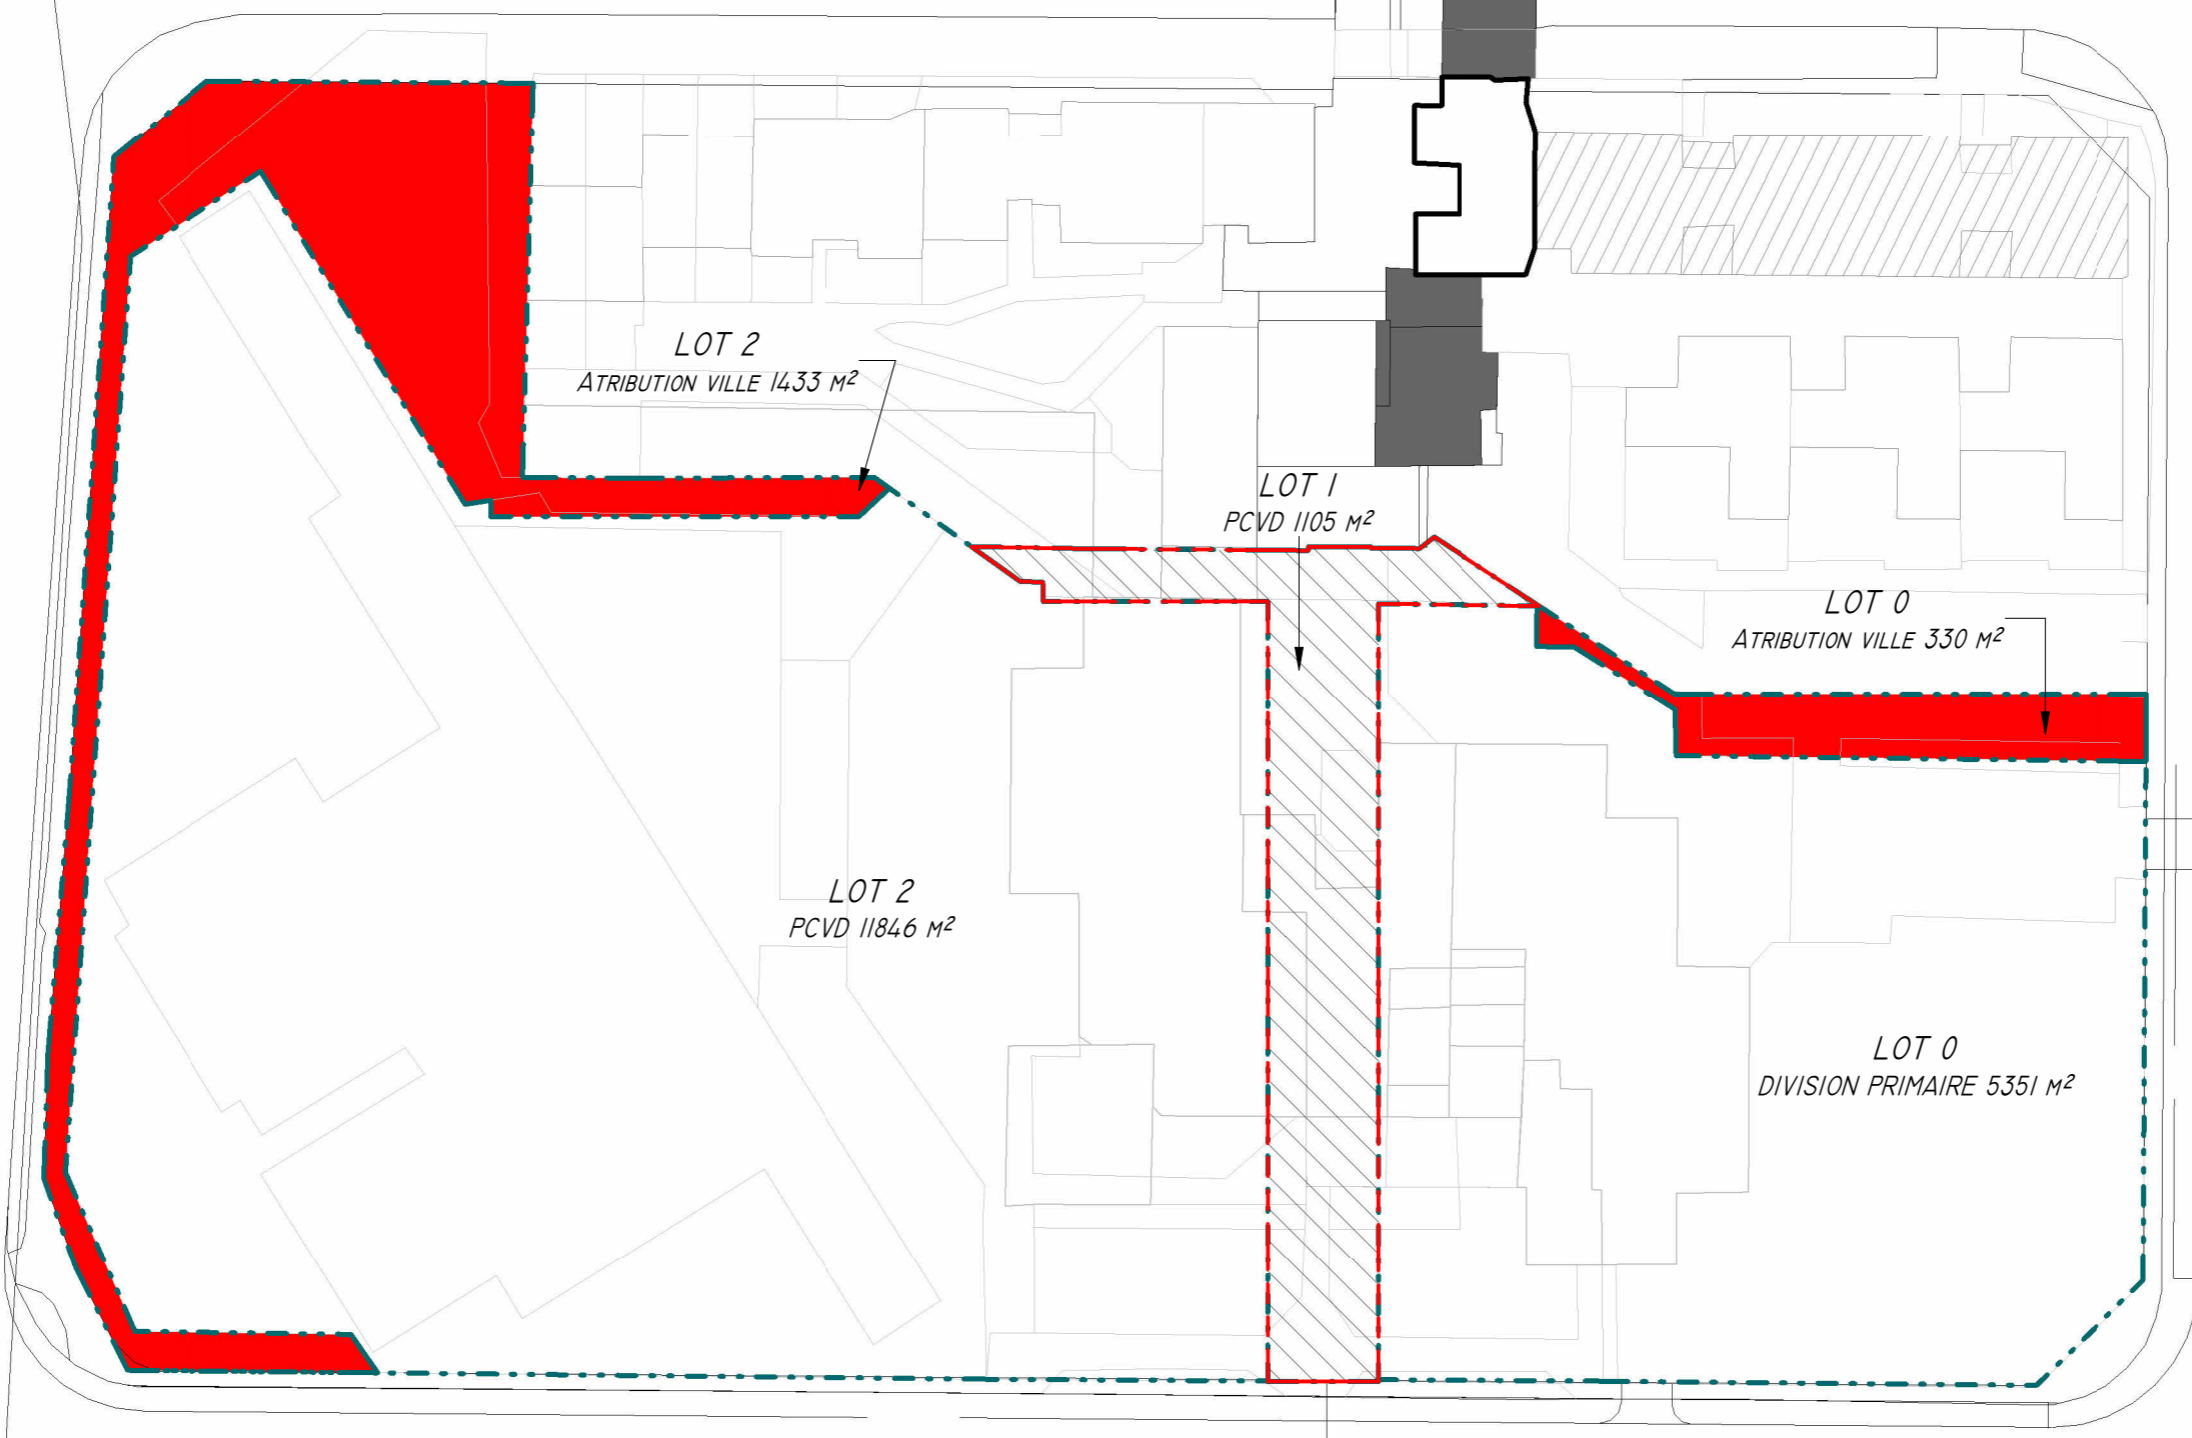

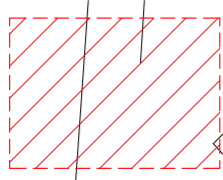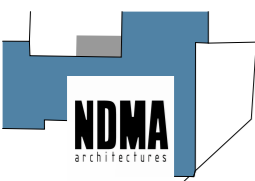


DEMOLITIONS



BATIMENTS CONSERVES

LEGENDE  
1 : 250

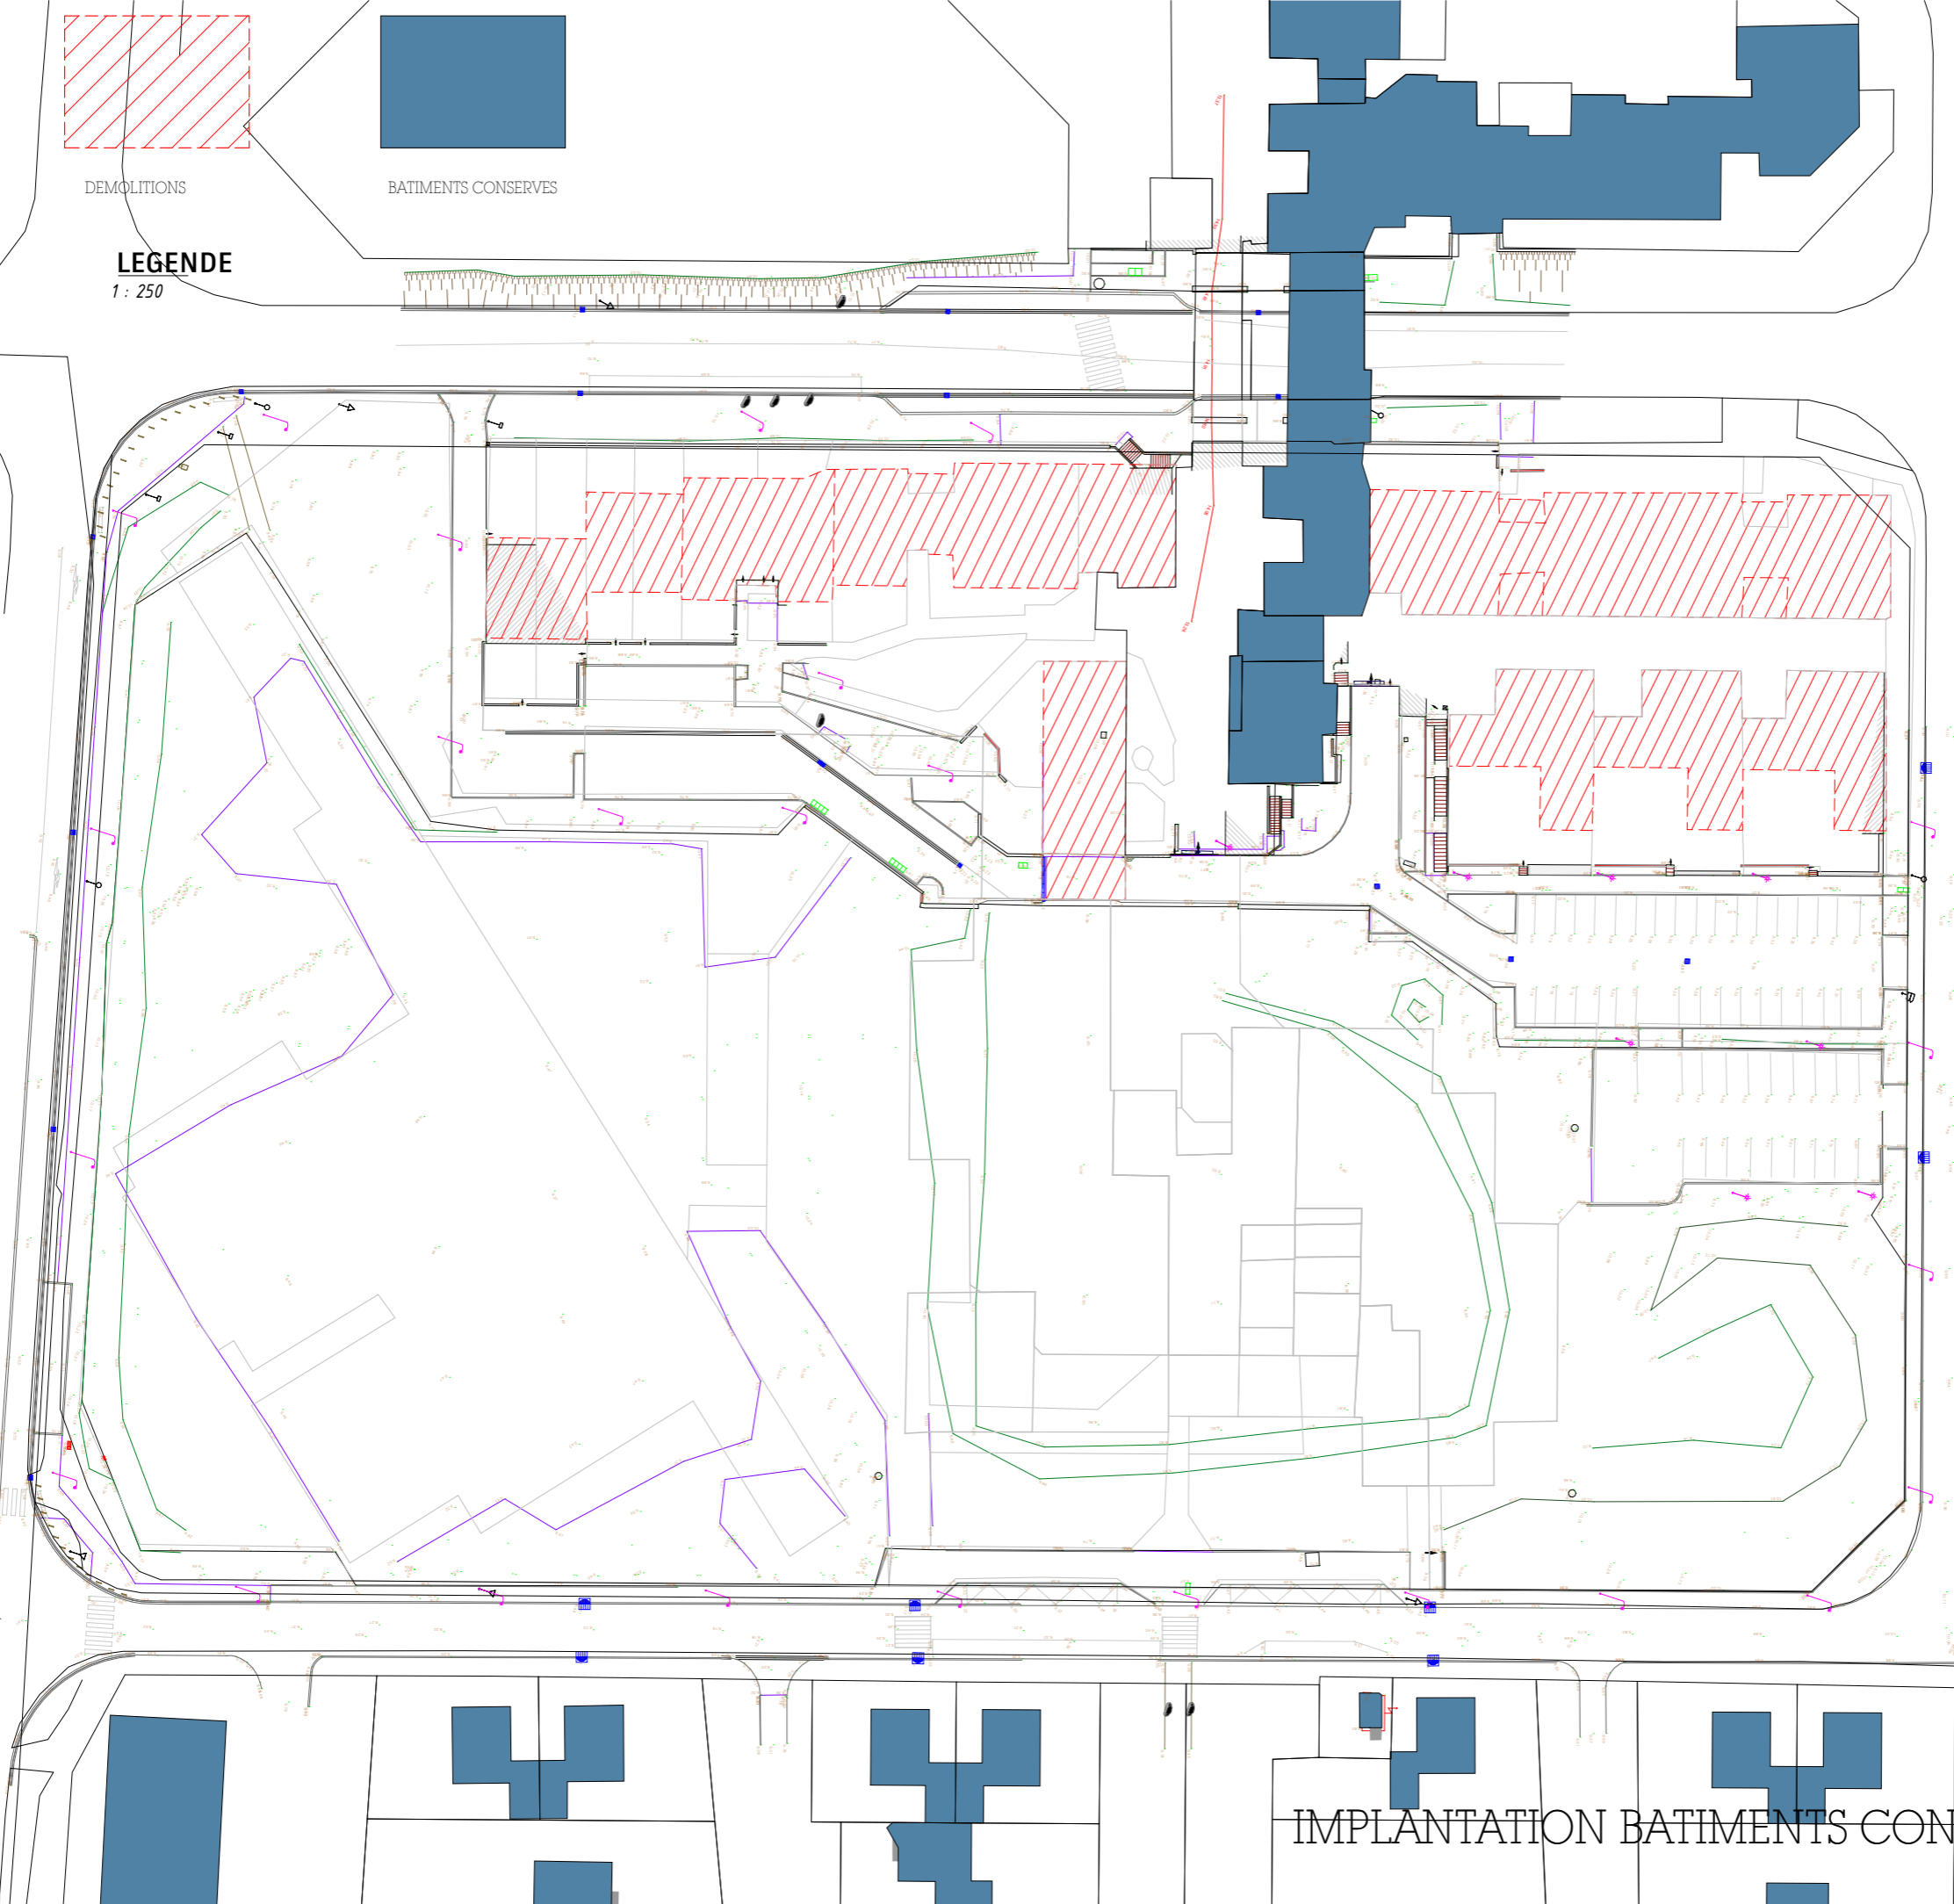



NEXITY  
PROJET RESIDENTIEL, COMMERCES, RESIDENCE ET HABITAT INCLUSIF

Indice:  
date:  
02.02.24

AVP  
2.06

IMPLANTATION BATIMENTS CONSERVES-DEMOLIS

Échelle indiquée

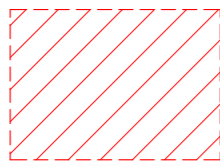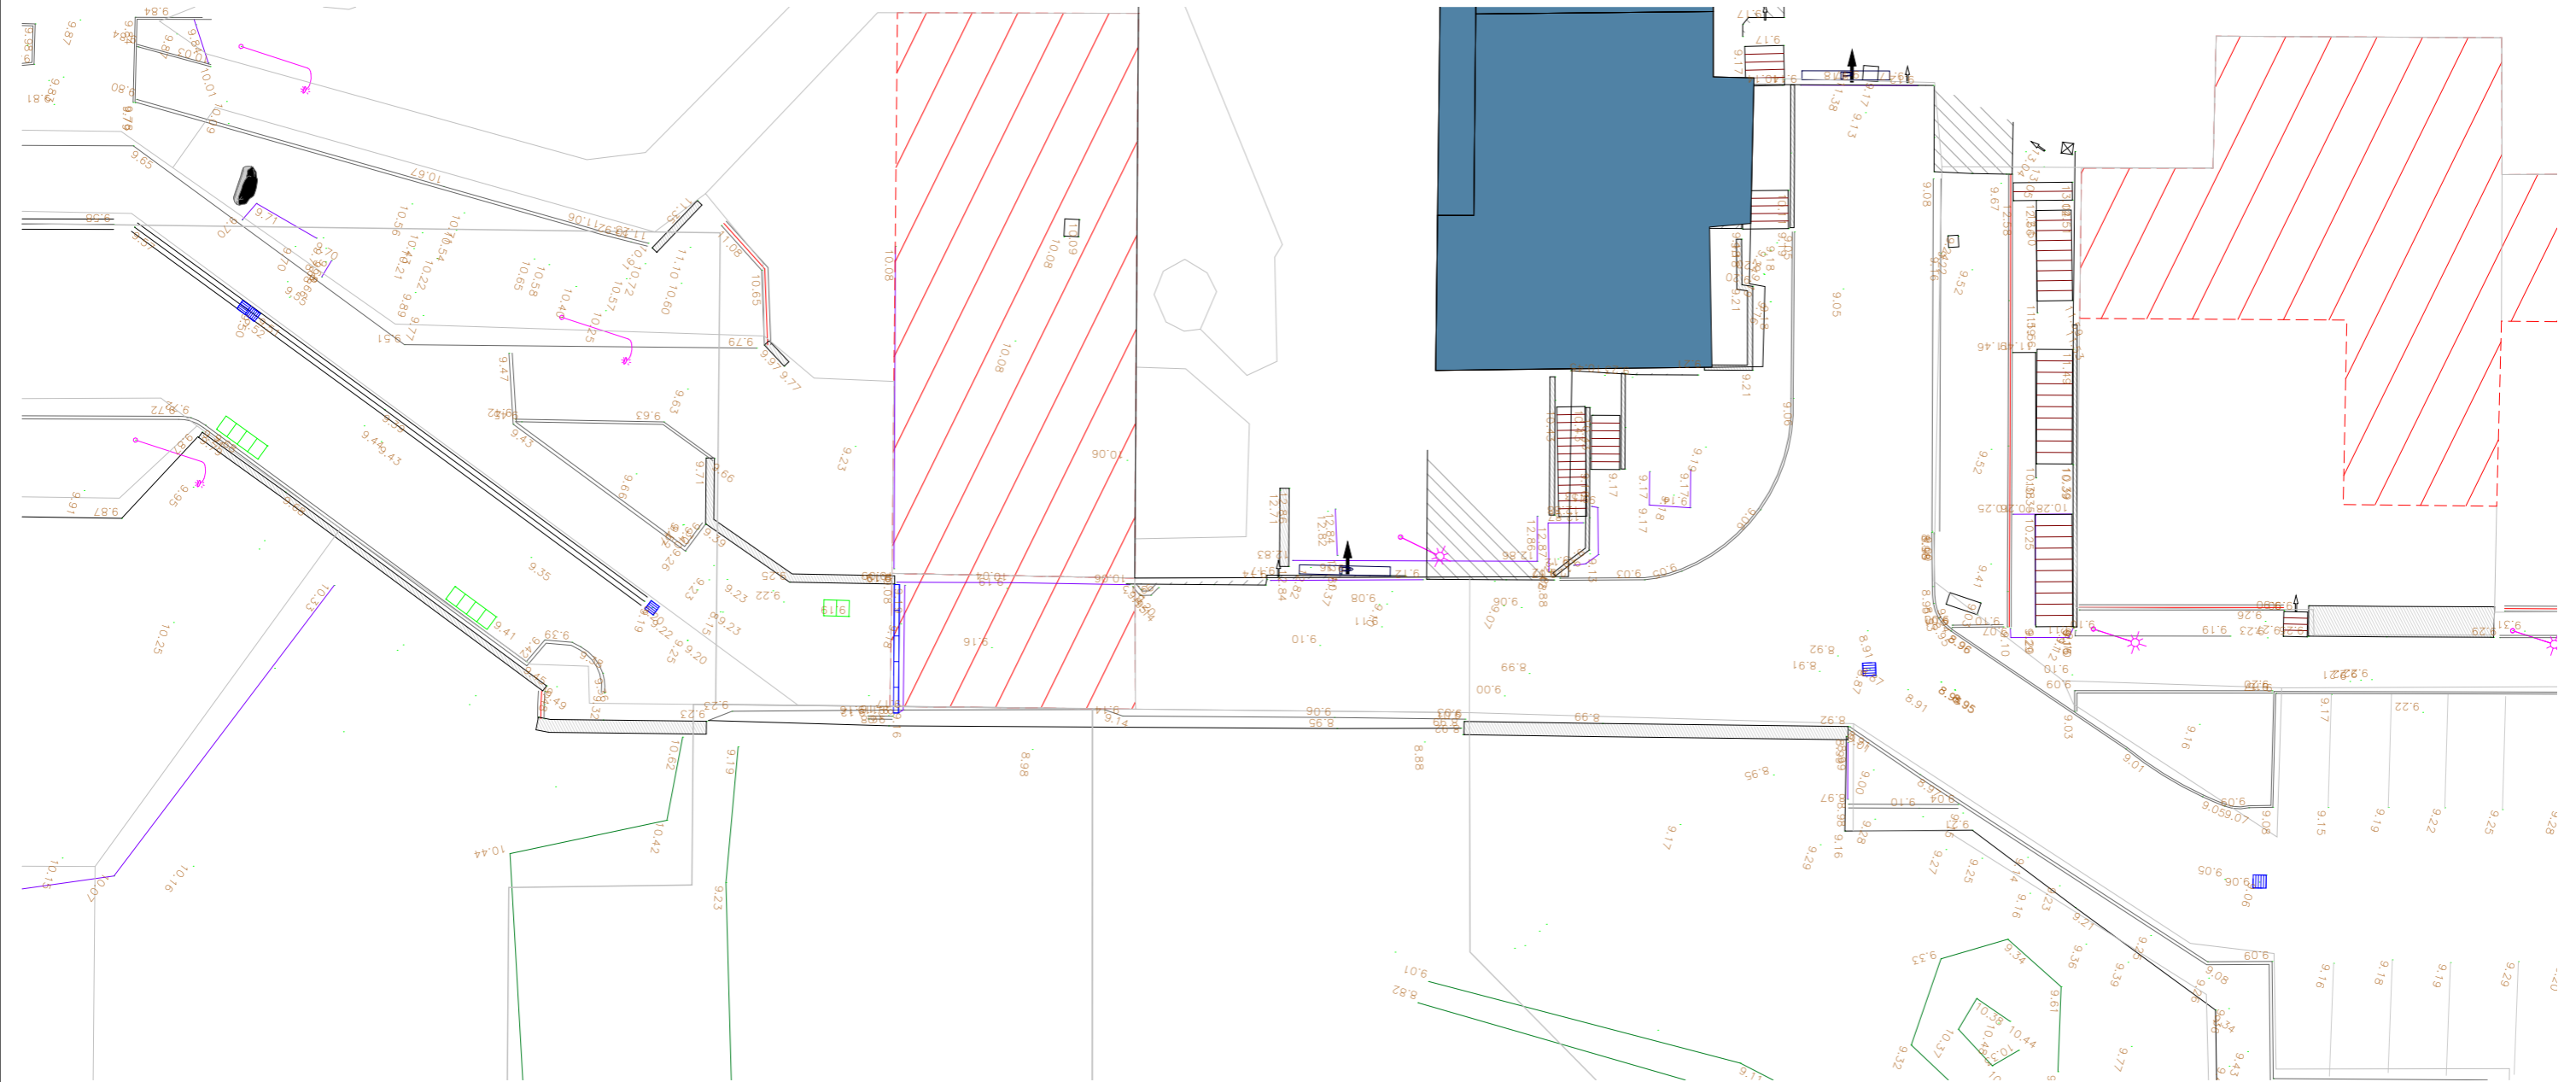

DEMOLITIONS



BATIMENTS CONSERVES

**LEGENDE**

1 : 250

DETAIL JONCTION PROJET - PROMONTOIRE

Echelle: 1:250



