

Département de l'Eure

Commune de VAL DE REUIL

Section BX n°147 et 150

Propriété de la

Commune de VAL DE REUIL


Section BX n°145 et 148

PLAN DE DIVISION

Système de coordonnées RGF 93 - CC 49
Système altimétrique NGF IGN 69

Dossier n°	Dressé le	Nom du fichier Autocad	Echelle
190138	15/06/2021	190138.dwg	1/250

Indice	Date	Nature de la modification

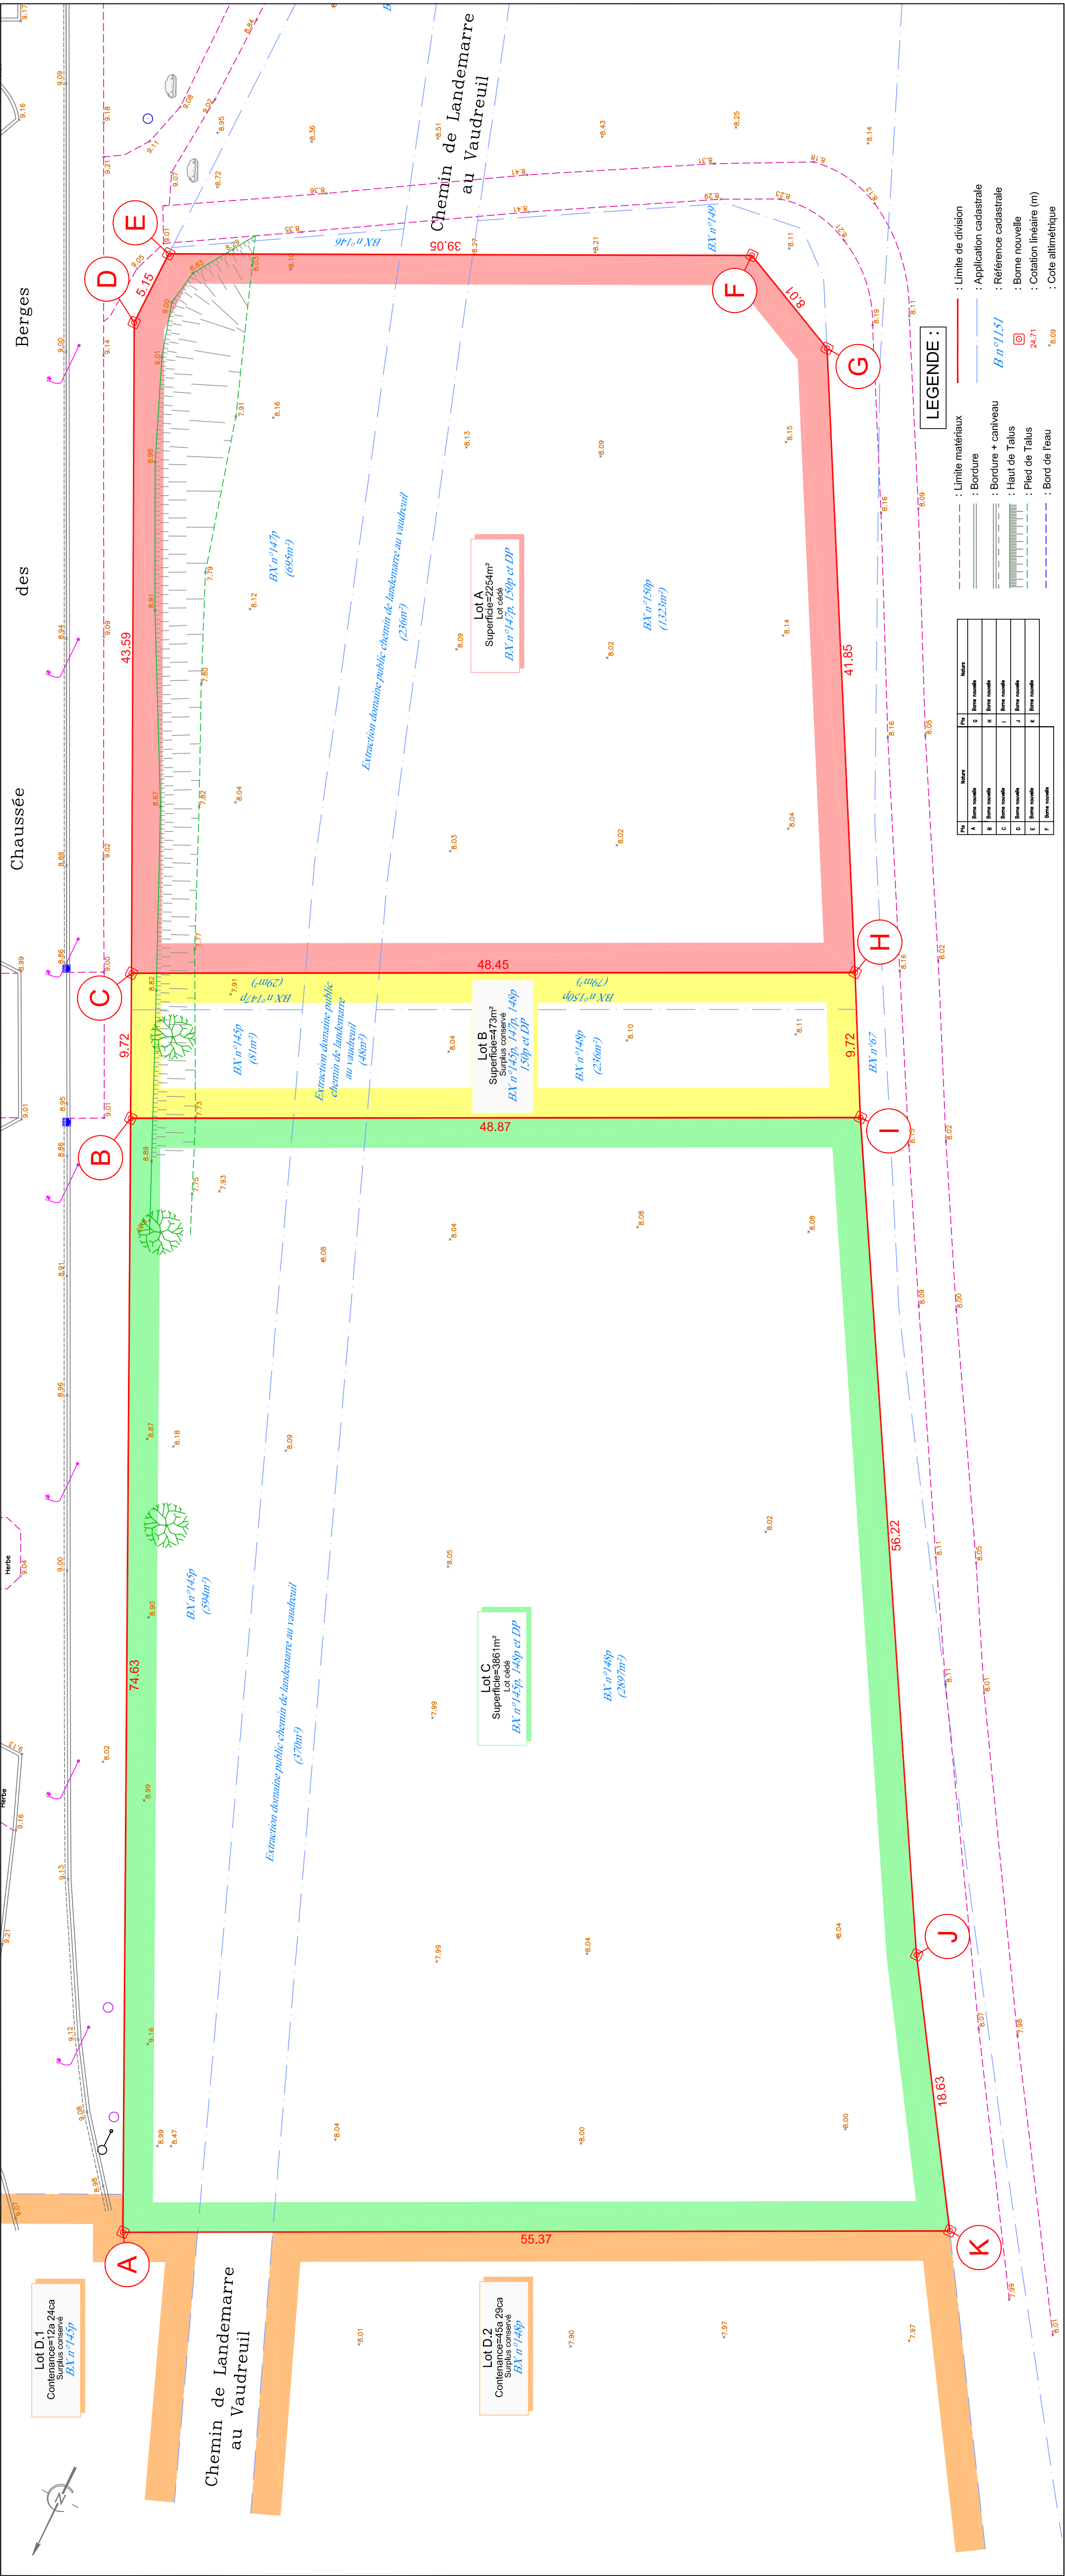

LEGENDE :

- : Limite de division
- : Application cadastrale
- : Référence cadastrale
- : Hauteur de Talus
- : Cotation linéaire (m)
- : Bord de leau
- : Cote altimétrique
- : Limite matériaux
- : Bordure
- : Bordure + caniveau
- : Hauteur de Talus
- : Pied de Talus
- : Bord de leau

